



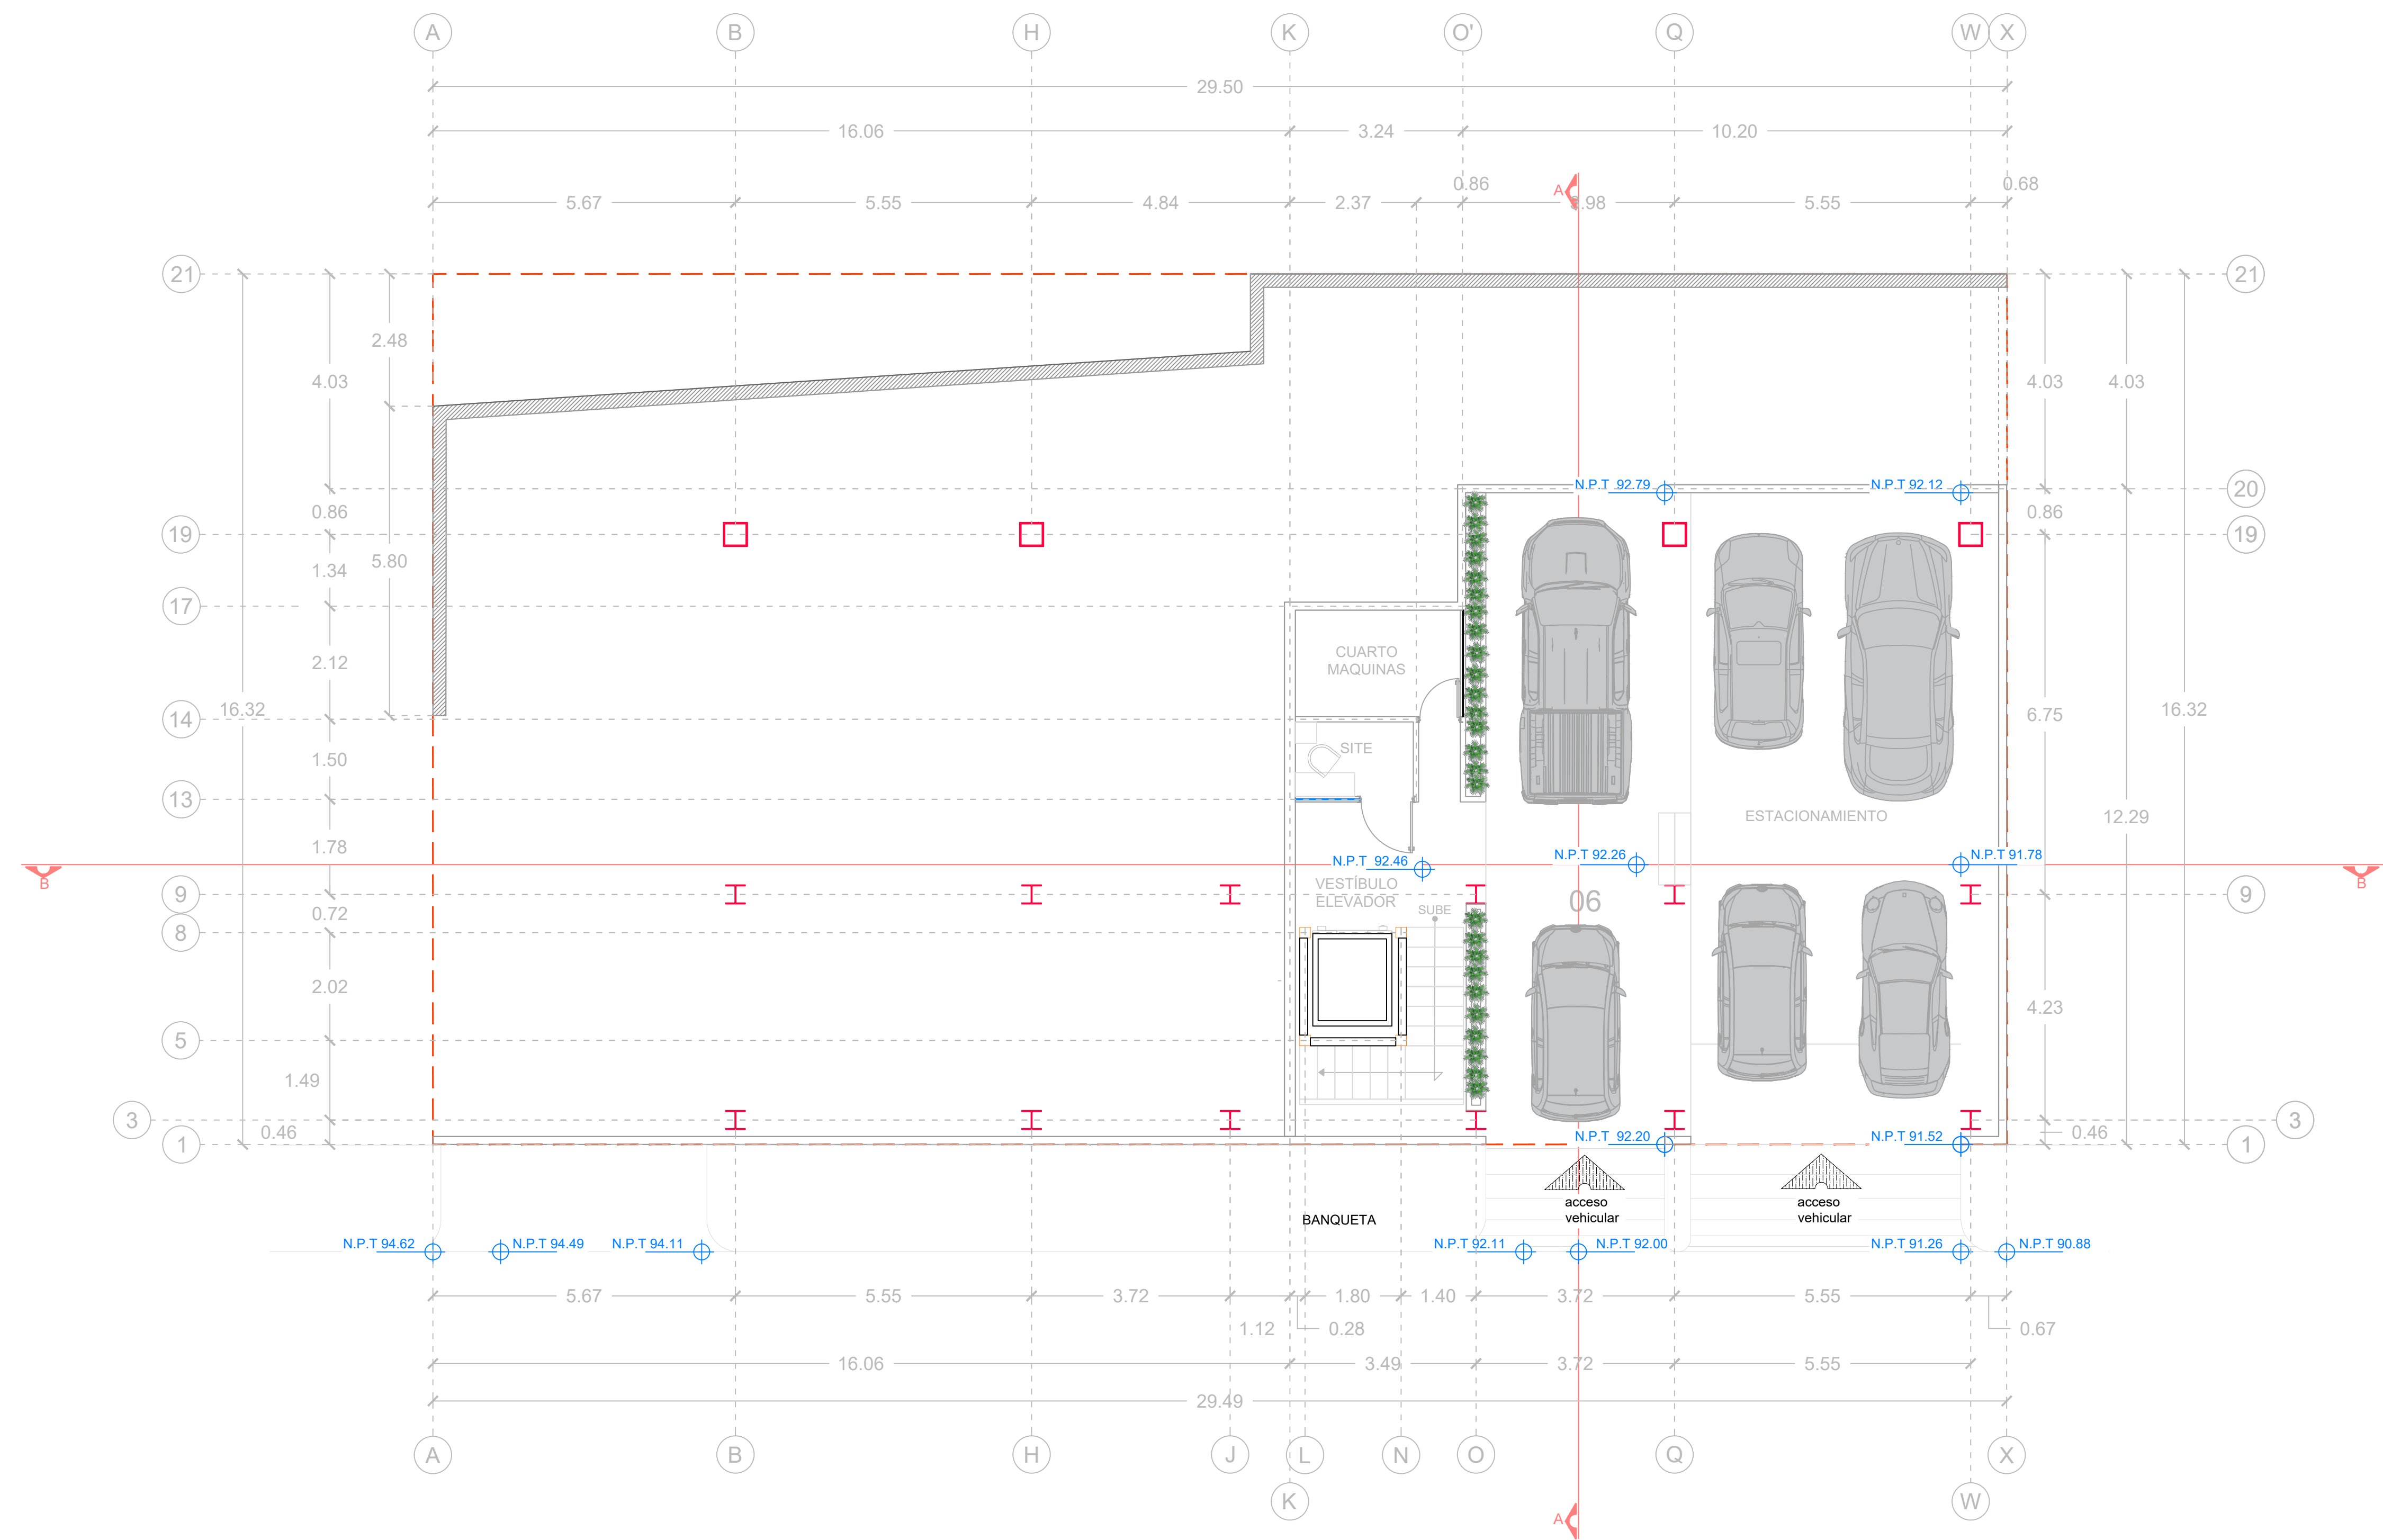


Planta Arquitectónica  
ESTACIONAMIENTO 1



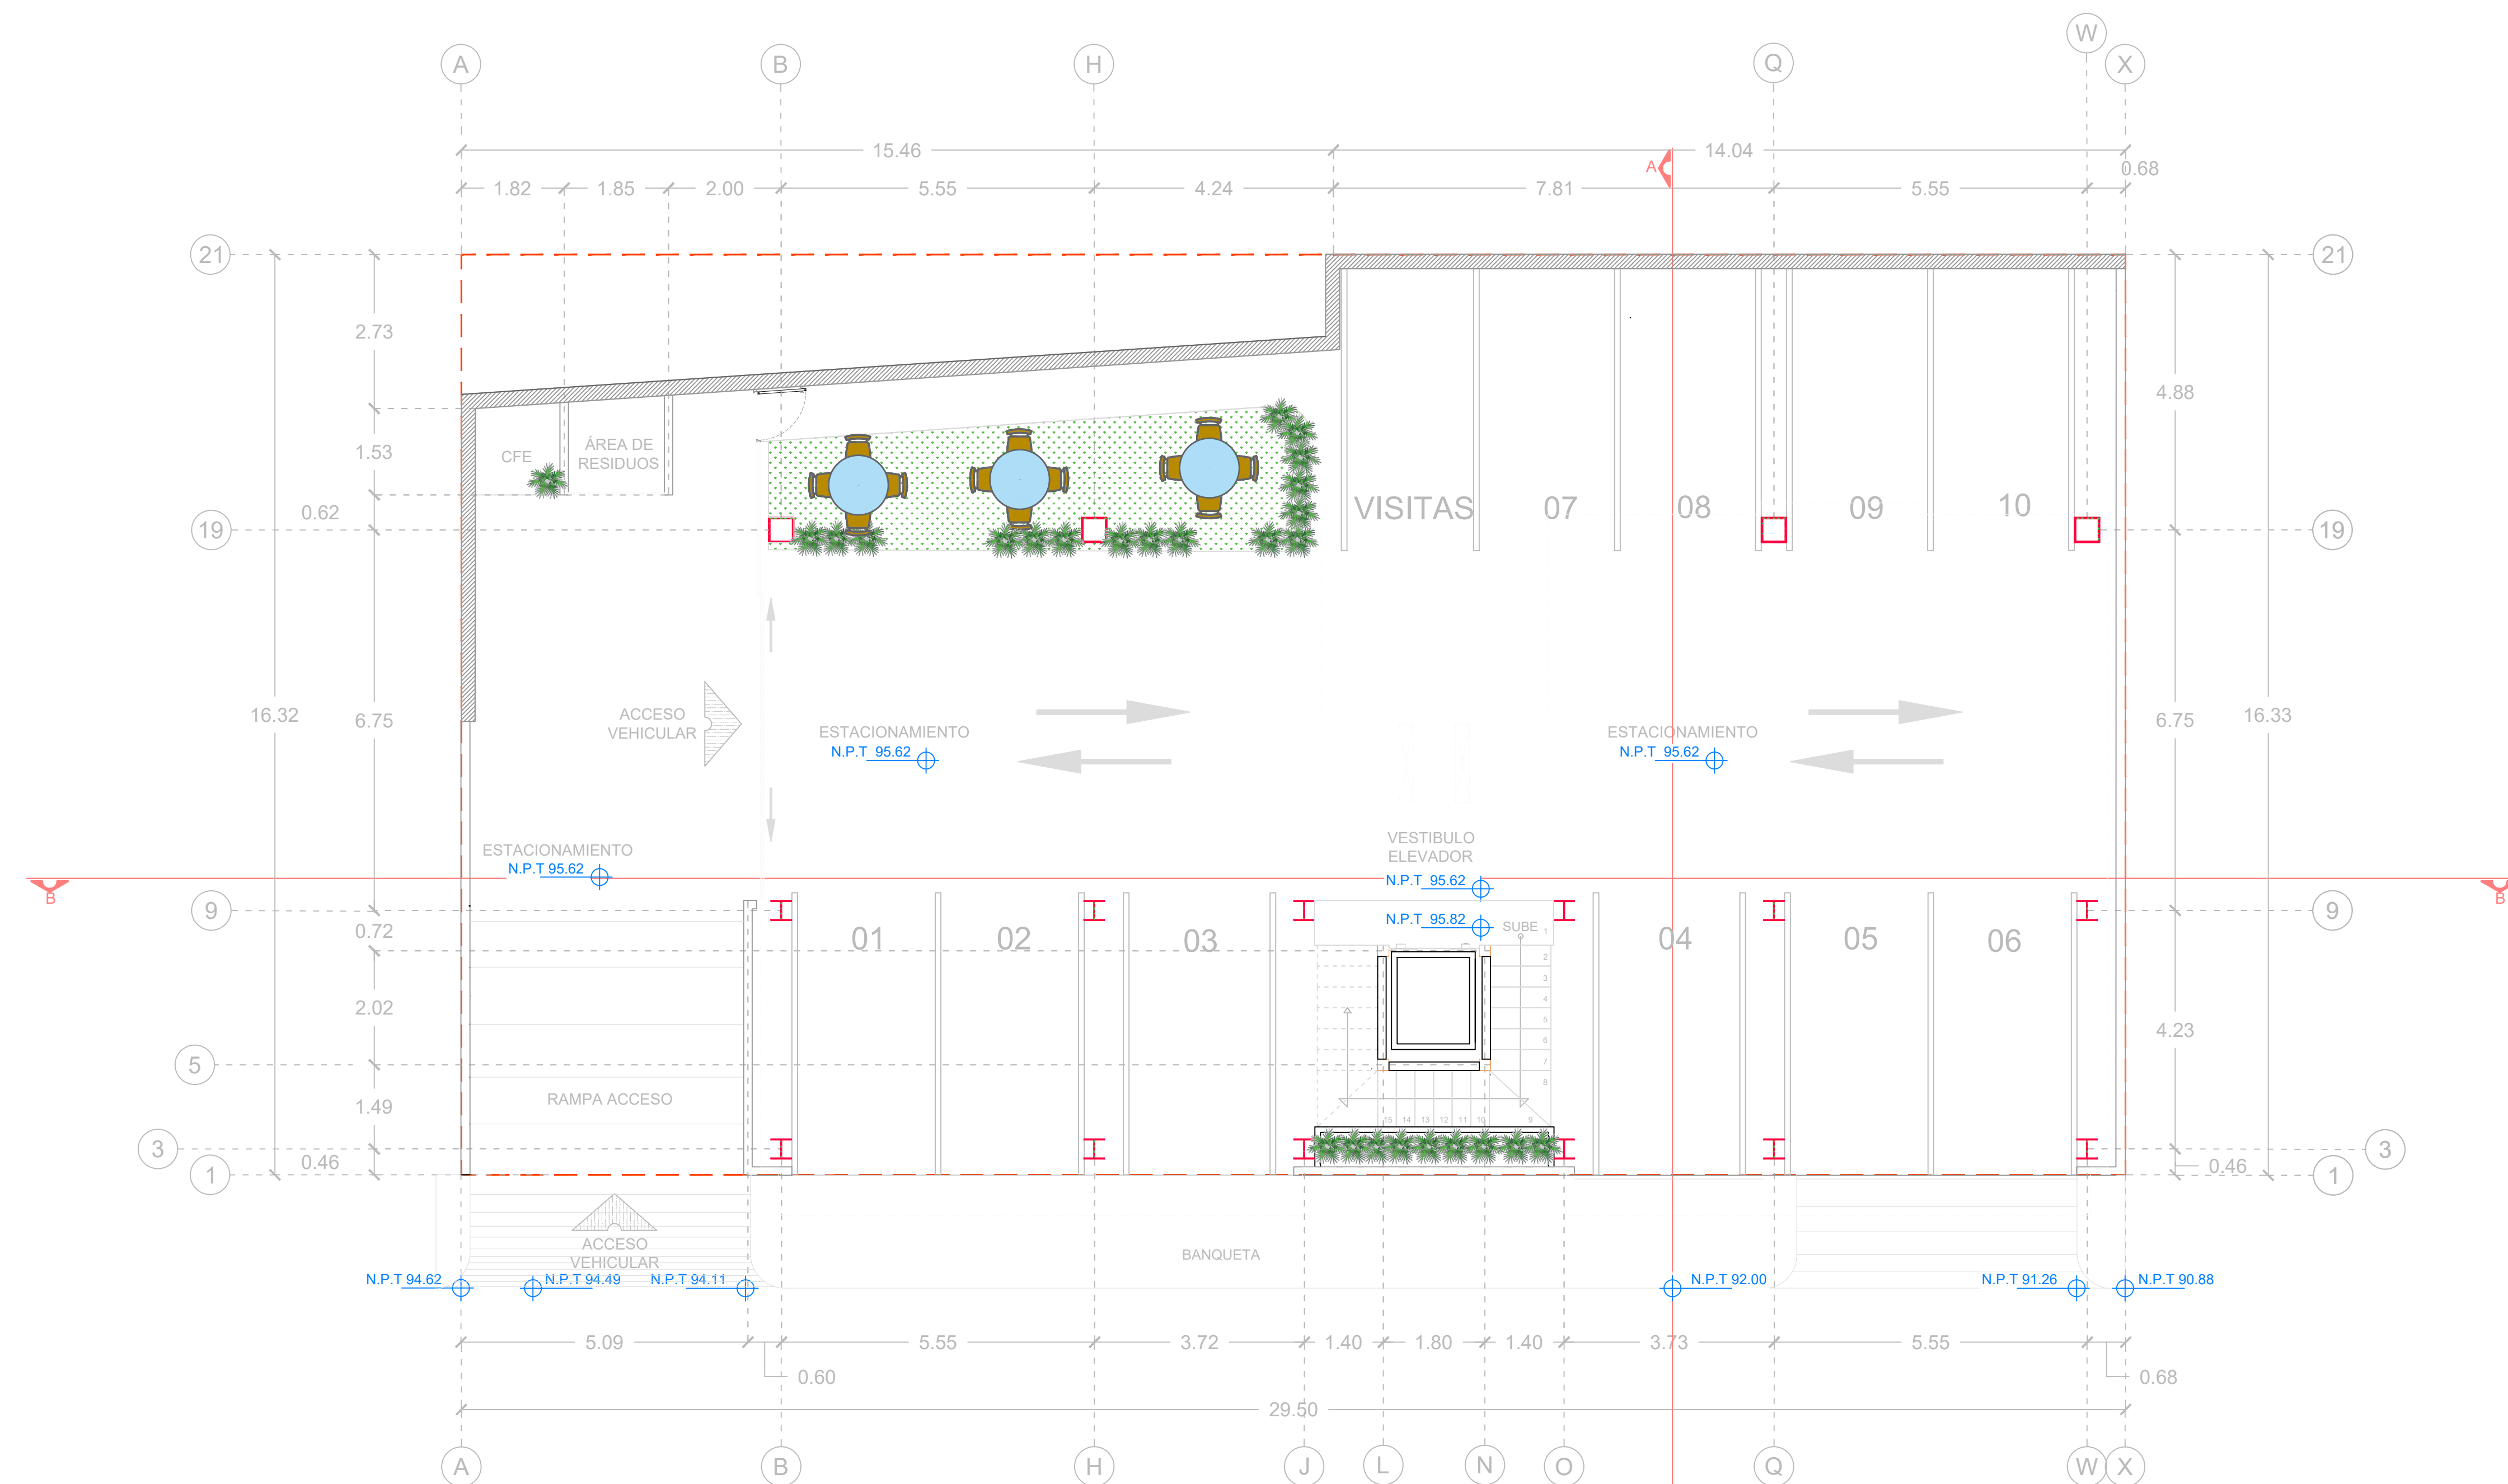

Planta Arquitectónica  
ESTACIONAMIENTO 2




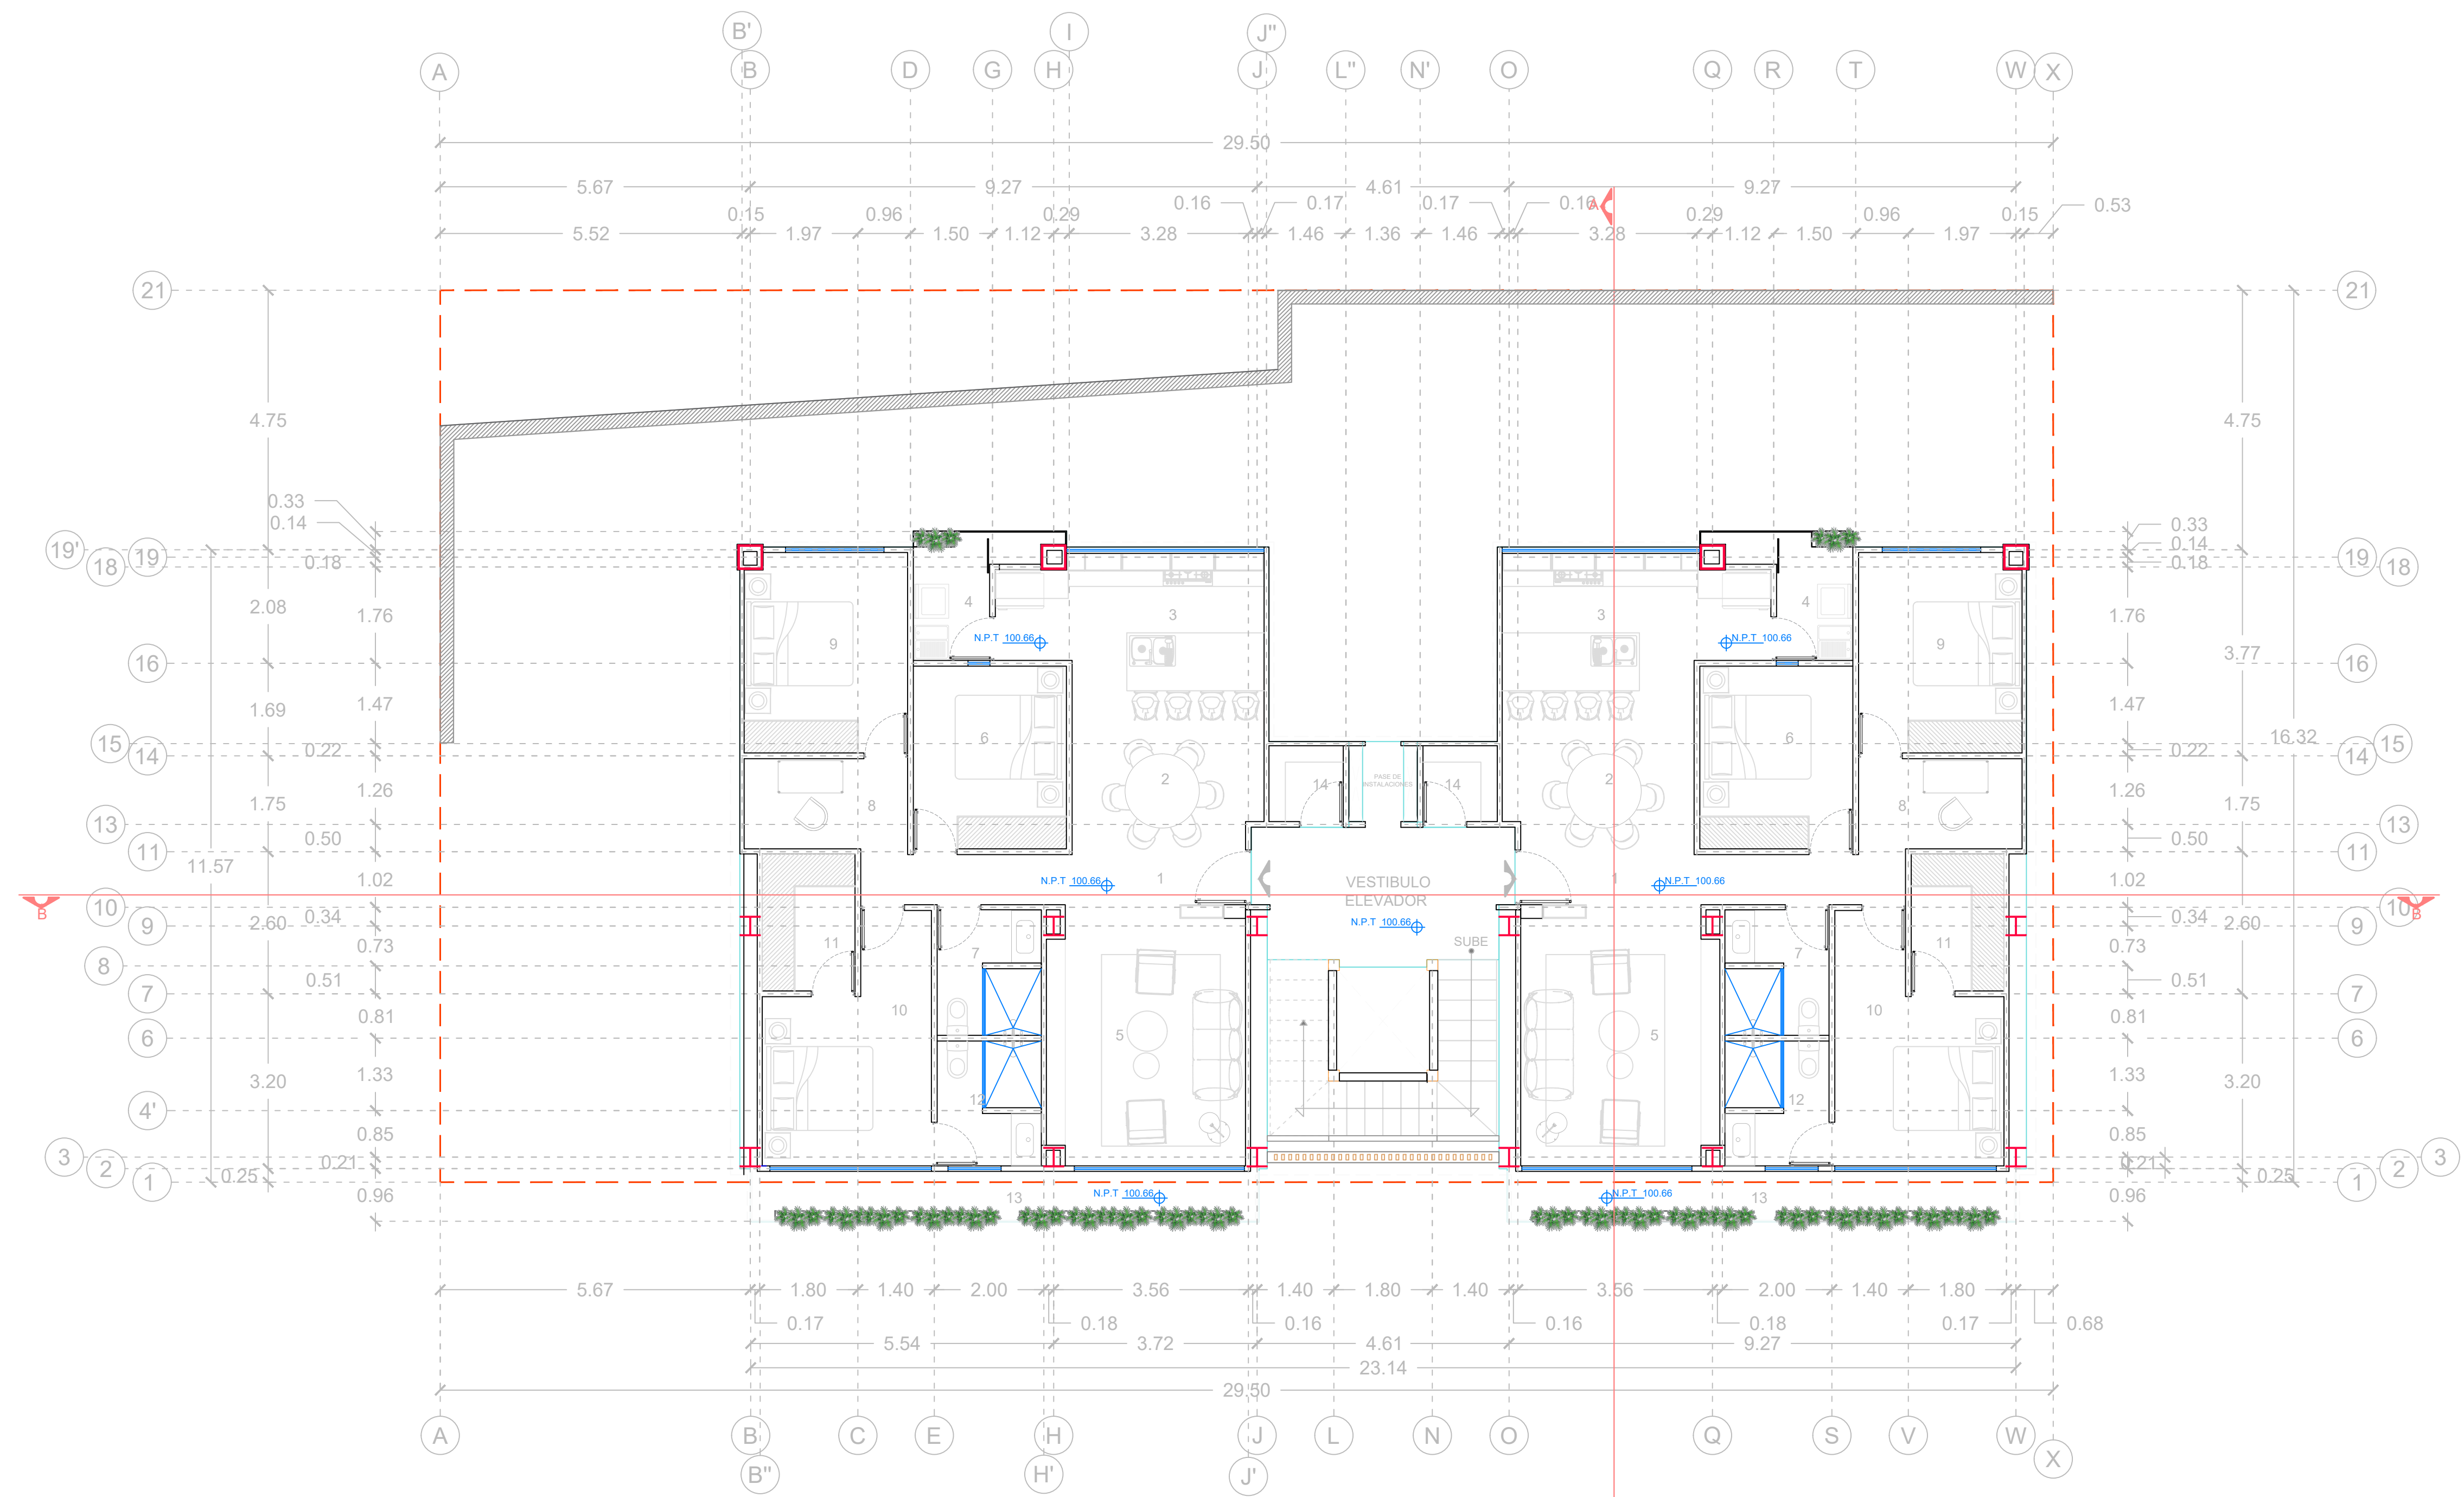

- |                   |                         |
|-------------------|-------------------------|
| 1 - Vestibulo     | 8 - Estudio             |
| 2 - Comedor       | 9 - Recámara 2          |
| 3 - Cocina        | 10 - Recámara Principal |
| 4 - Cto. Servicio | 11 - Walking Closet     |
| 5 - Sala          | 12 - Baño               |
| 6 - Recámara 1    | 13 - Terraza            |
| 7 - Baño          | 14 - Bodega             |

Planta Arquitectónica  
**NIVEL 1**




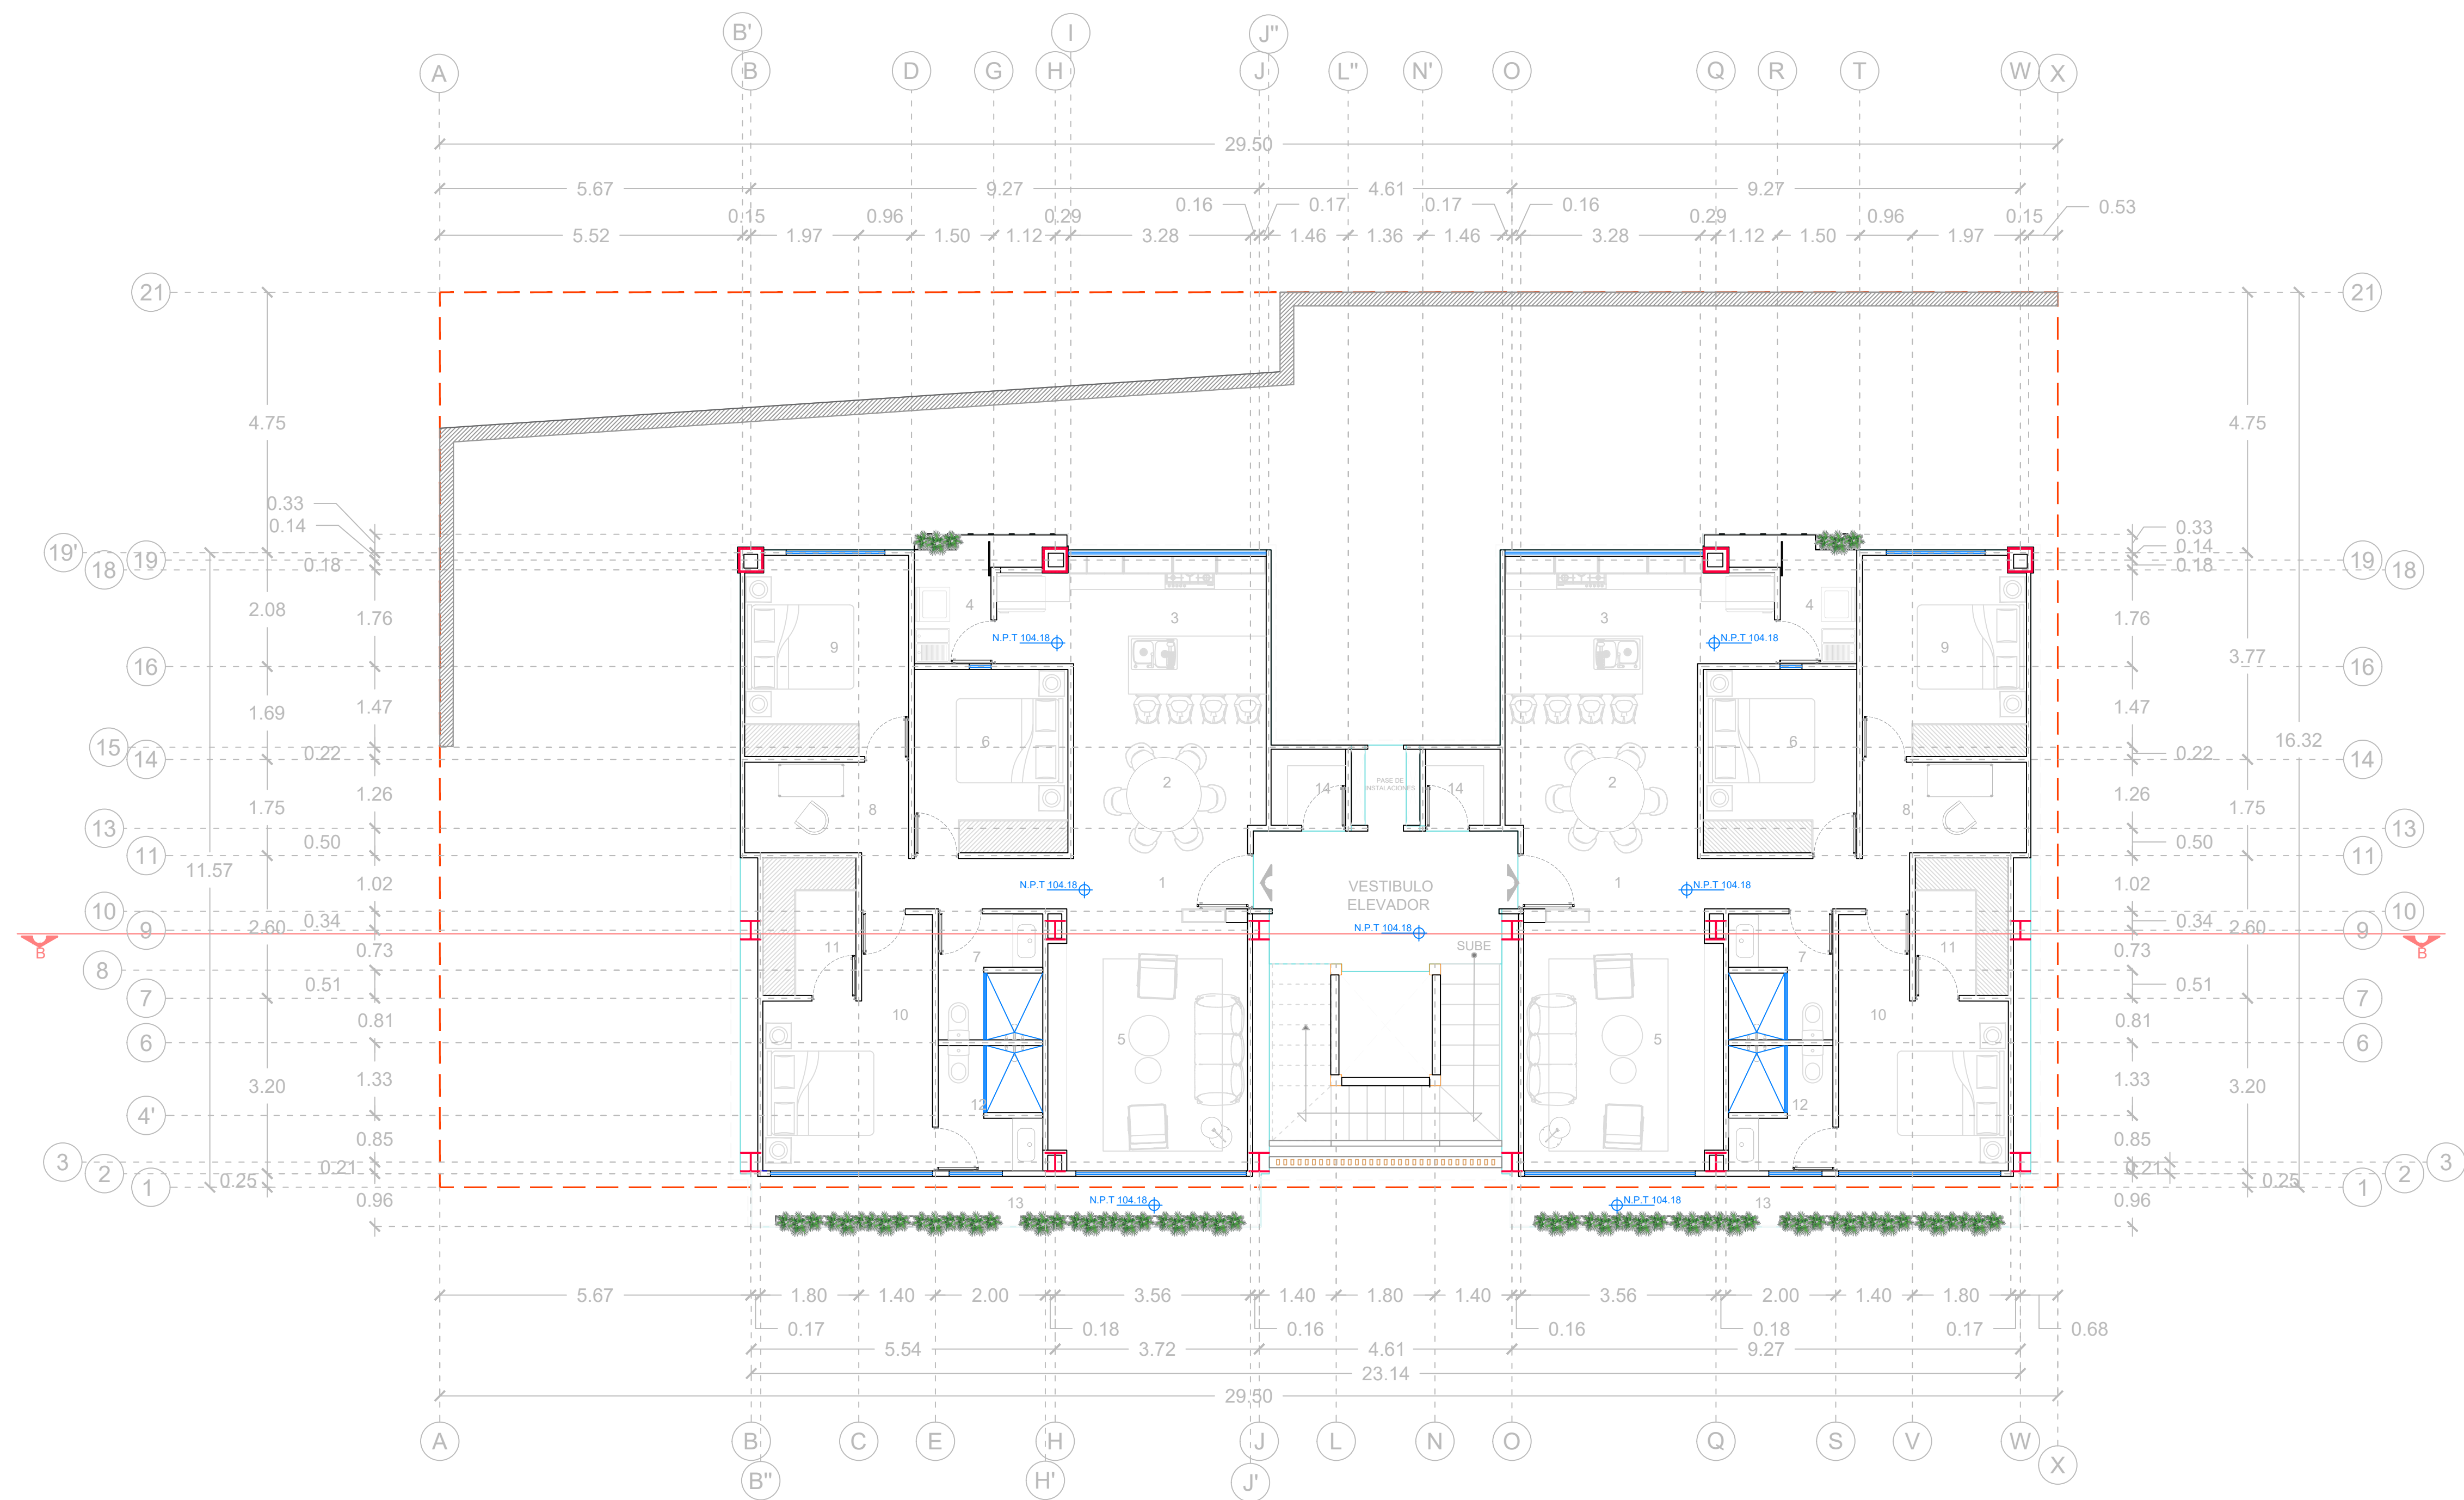

- |                   |                         |
|-------------------|-------------------------|
| 1 - Vestíbulo     | 8 - Estudio             |
| 2 - Comedor       | 9 - Recámara 2          |
| 3 - Cocina        | 10 - Recámara Principal |
| 4 - Cto. Servicio | 11 - Walking Closet     |
| 5 - Sala          | 12 - Baño               |
| 6 - Recámara 1    | 13 - Terraza            |
| 7 - Baño          | 14 - Bodega             |

Planta Arquitectónica  
**NIVEL 2**




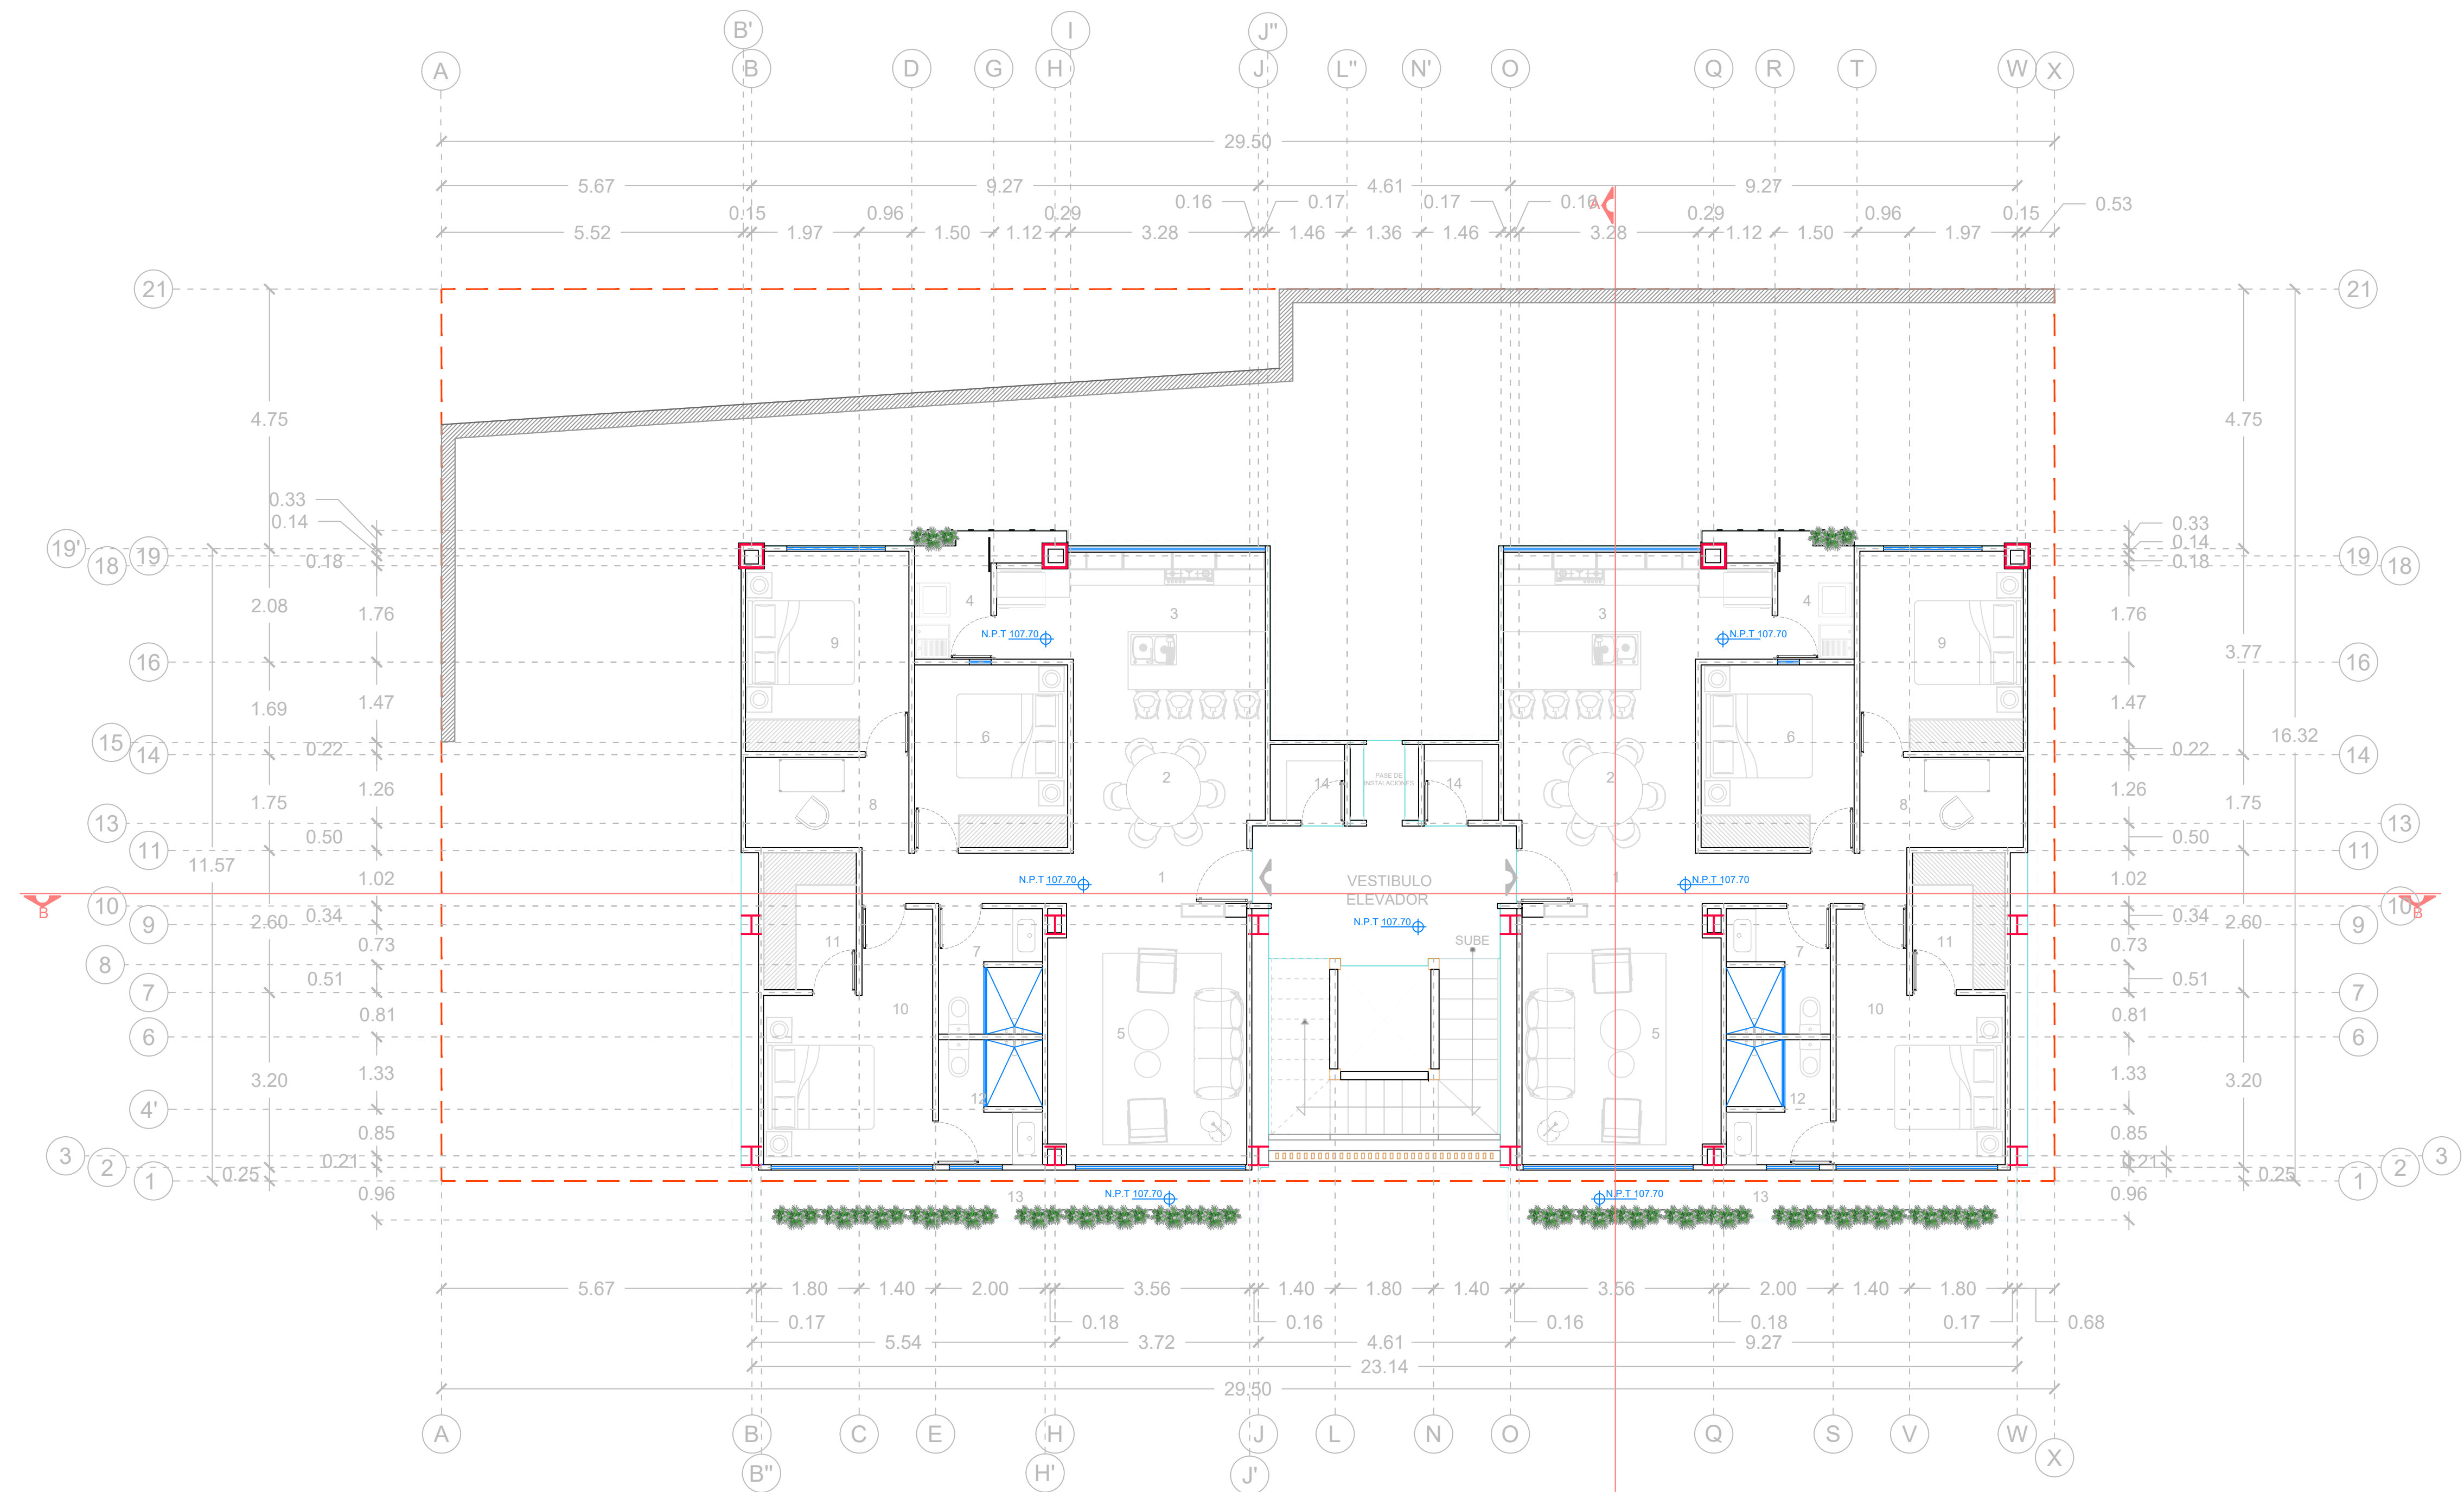

- |                   |                         |
|-------------------|-------------------------|
| 1 - Vestíbulo     | 8 - Estudio             |
| 2 - Comedor       | 9 - Recámara 2          |
| 3 - Cocina        | 10 - Recámara Principal |
| 4 - Cto. Servicio | 11 - Walking Closet     |
| 5 - Sala          | 12 - Baño               |
| 6 - Recámara 1    | 13 - Terraza            |
| 7 - Baño          | 14 - Bodega             |

Planta Arquitectónica  
**NIVEL 3**




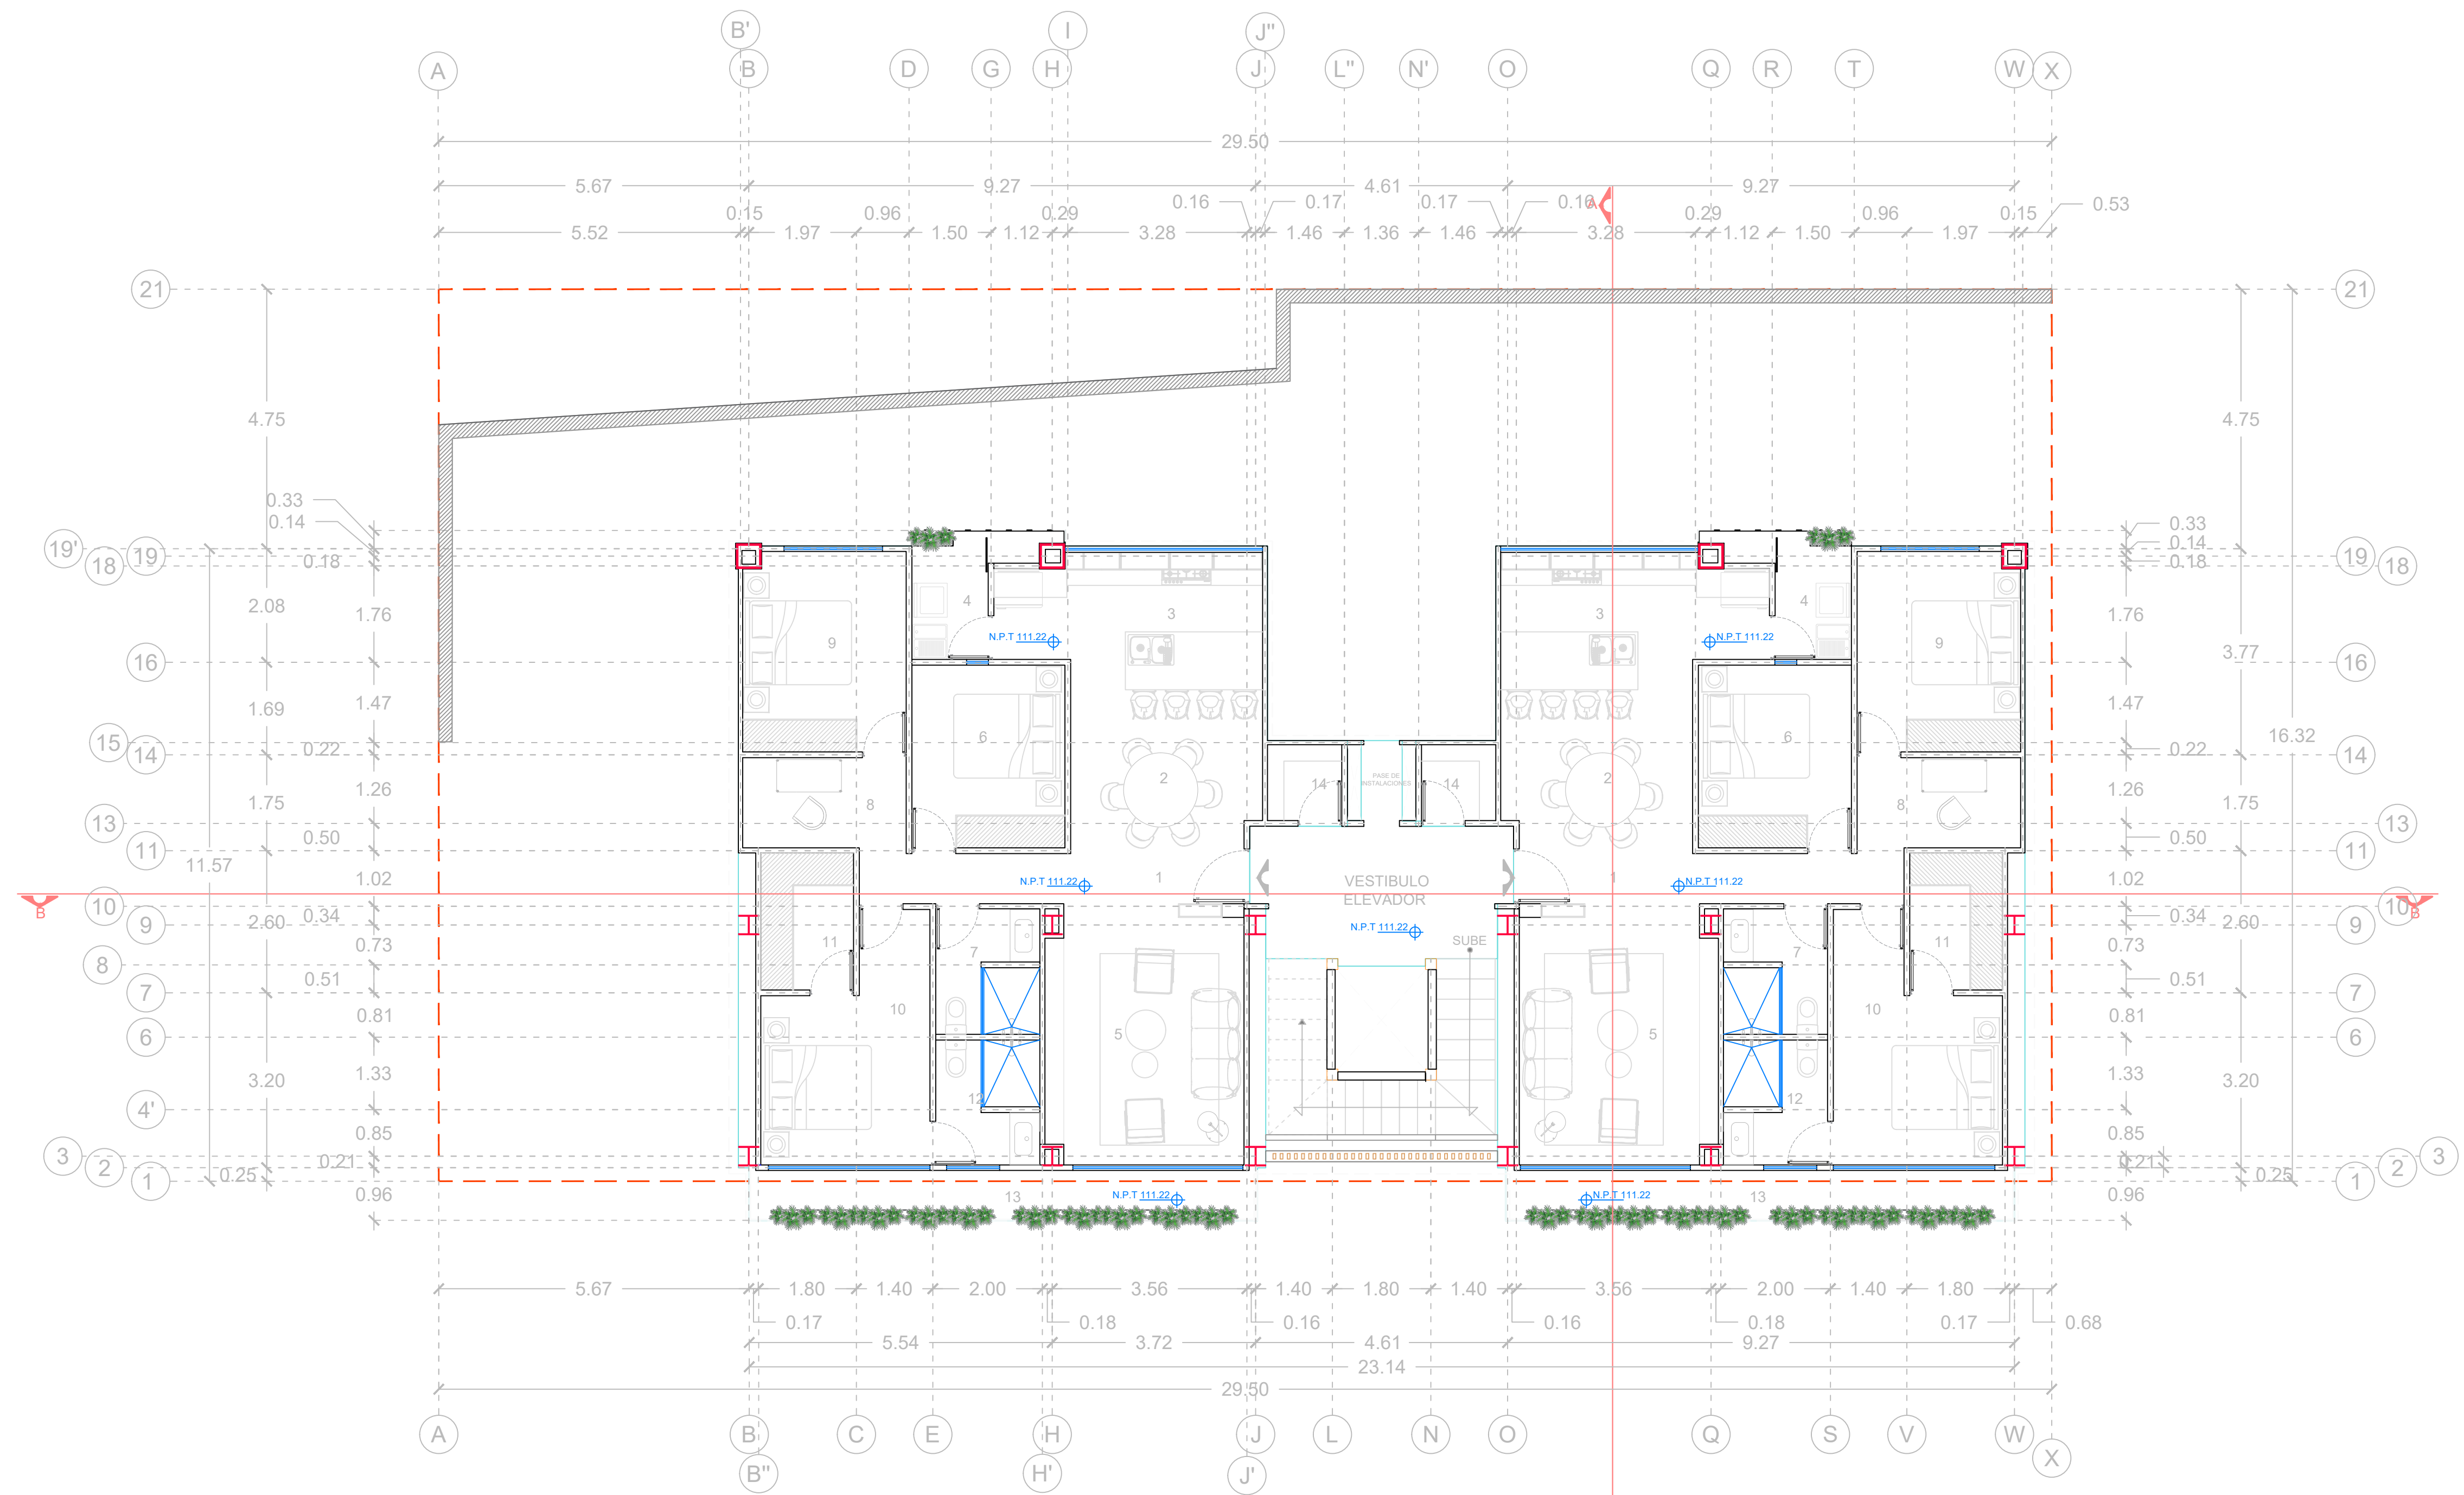

- |                   |                         |
|-------------------|-------------------------|
| 1 - Vestíbulo     | 8 - Estudio             |
| 2 - Comedor       | 9 - Recámara 2          |
| 3 - Cocina        | 10 - Recámara Principal |
| 4 - Cto. Servicio | 11 - Walking Closet     |
| 5 - Sala          | 12 - Baño               |
| 6 - Recámara 1    | 13 - Terraza            |
| 7 - Baño          | 14 - Bodega             |

Planta Arquitectónica  
**NIVEL 4**



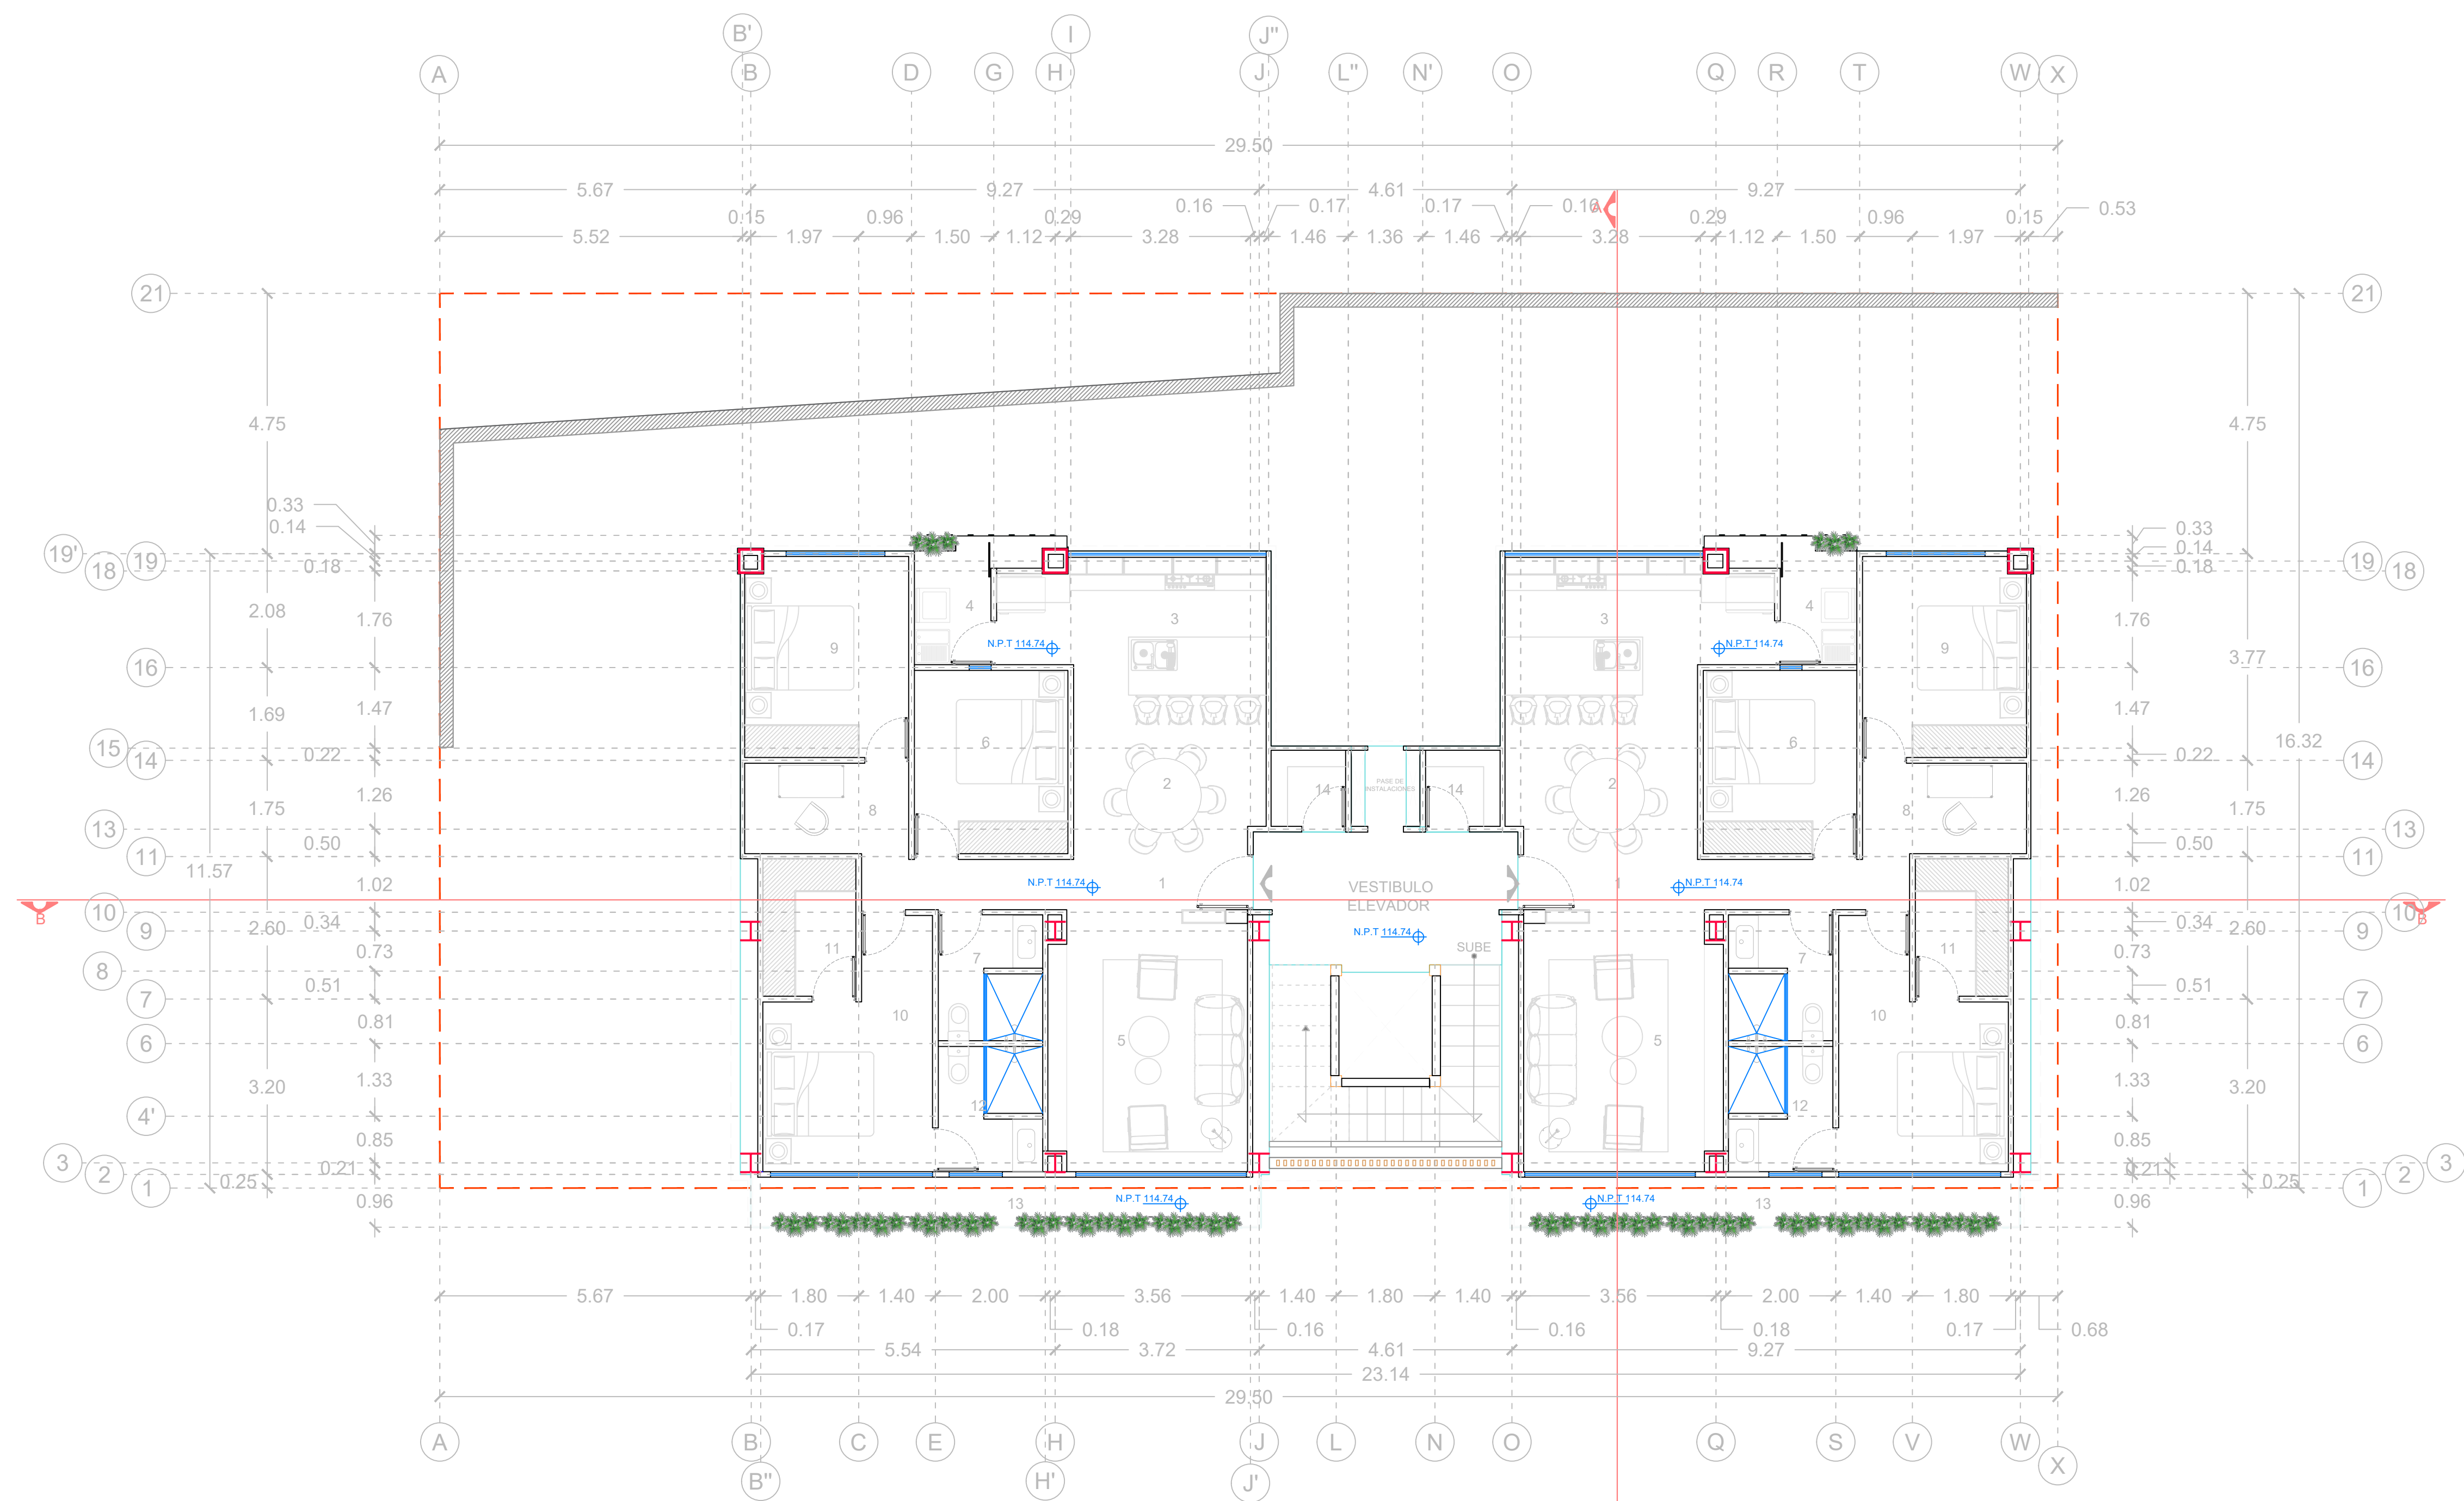

- |                   |                         |
|-------------------|-------------------------|
| 1 - Vestíbulo     | 8 - Estudio             |
| 2 - Comedor       | 9 - Recámara 2          |
| 3 - Cocina        | 10 - Recámara Principal |
| 4 - Cto. Servicio | 11 - Walking Closet     |
| 5 - Sala          | 12 - Baño               |
| 6 - Recámara 1    | 13 - Terraza            |
| 7 - Baño          | 14 - Bodega             |

Planta Arquitectónica  
**NIVEL 5**



